


HAUSTÜR  
BV SIEMEN / RENOVIERUNG  
OTTENSEN / SPRITZEN PLATZ

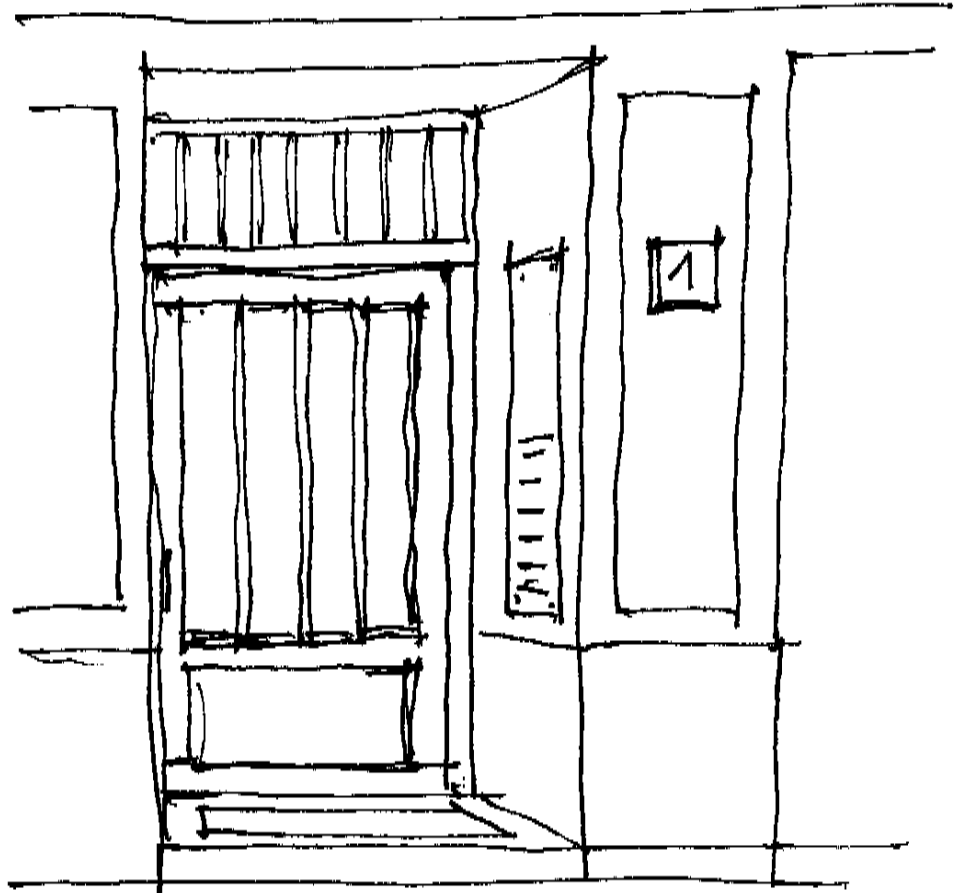

Tür weiß. Oberteil blank.  
Glasfläche mind Höhe des  
Putzsockels auf.  
Größeres Rost.  
Holz / rotbraunes Stahl.  
großes Klingelbild.  
mit antygrabische Kante.  
eH. auf beiden Seiten!


GERHARD BOLTEN

DIPLOM.  
STADTPLANER SRL  
ARCHITEKT BDA  
ÖFFENTL. BEST. U. VEREIDICHTET  
BAUSACHVERSTÄNDIGER

20354 HAMBURG  
KUNSTPERUFER 20 B  
TEL. 040/ 41 33 99 39  
FAX 0421/ 21 05 14

B

18.6.08 BLATT 1

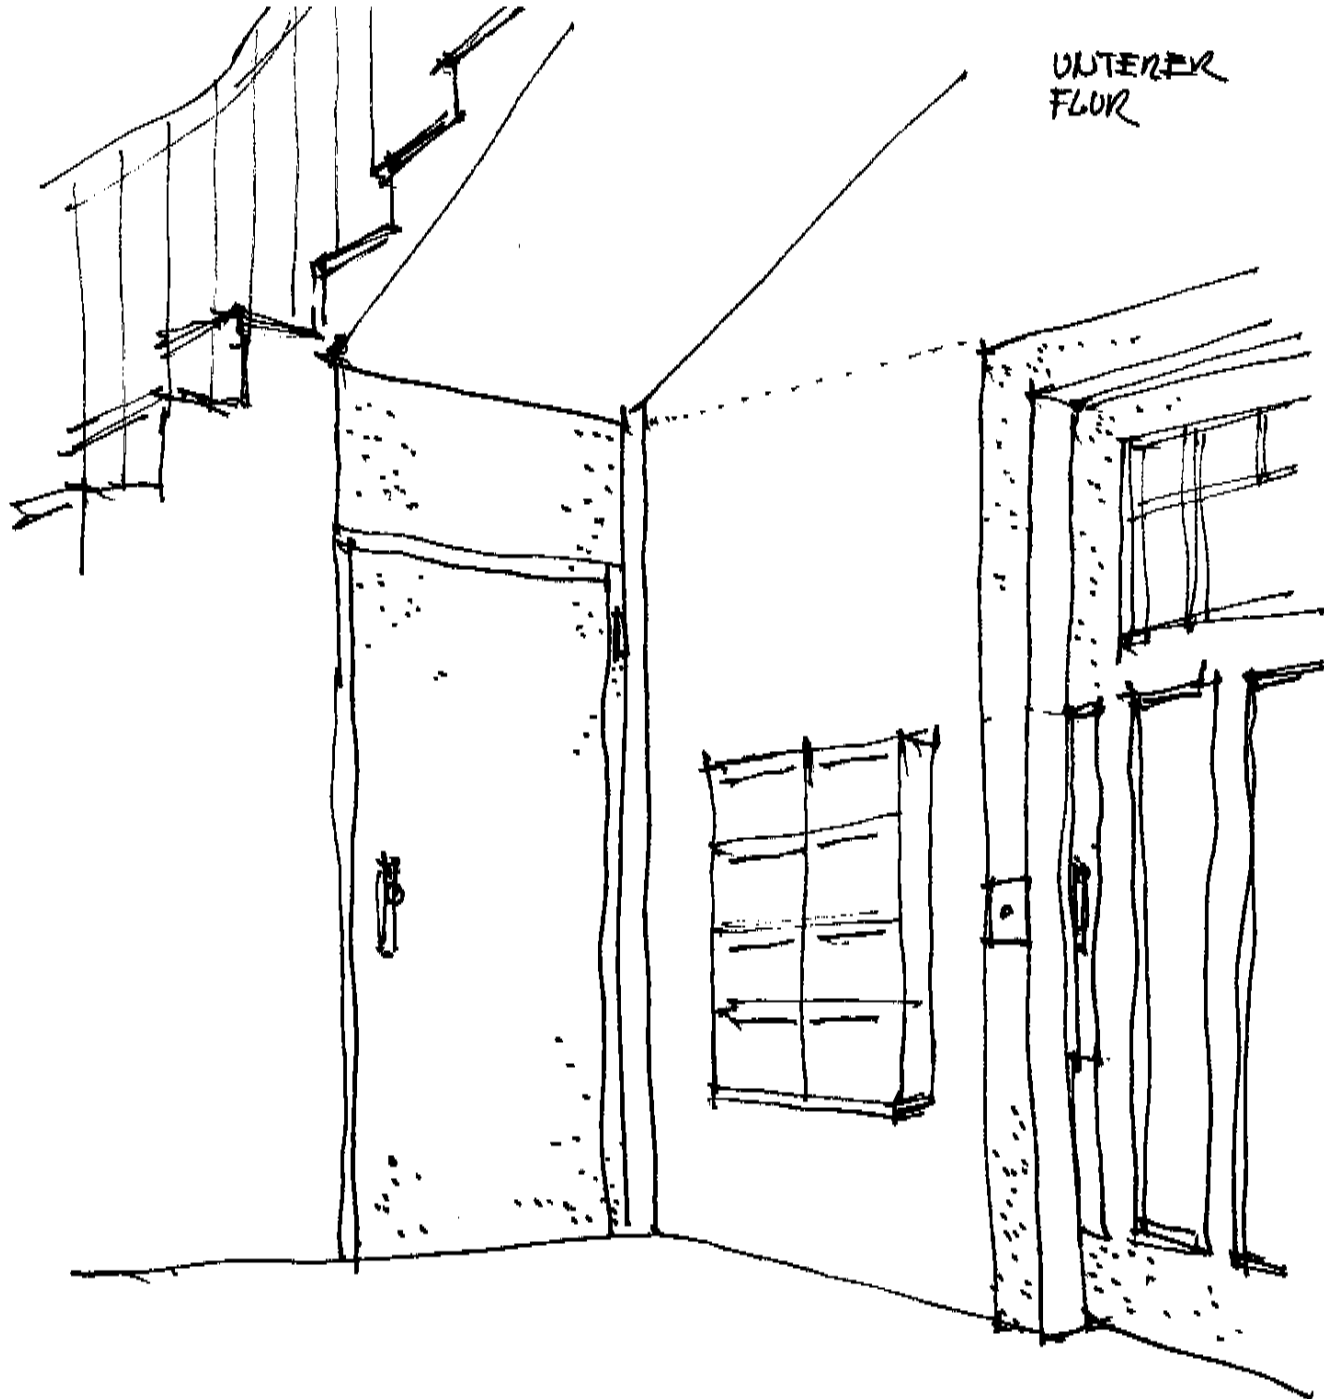


Kellertür mit anderem Griff.  
 Höhe optisch bis auf Wohnsicht hochziehen.  
 Eckt. grün streifen.  
 Porenhäuten: Höhe Kleingef. bis aufwachen.  
 Wohnsicht groß, langer Schließbereich, Stahl.  
 Eckt. auf Kleingef. eingehen.  
 Kleingef. Bild: Stahl ist junge Kalkumbrück,  
 quadratisch.

18.6.08 BLATT <sup>BW</sup> 2

KÜCHE + BAD / RECHT  
ALTEQUARTIER

H 1:50

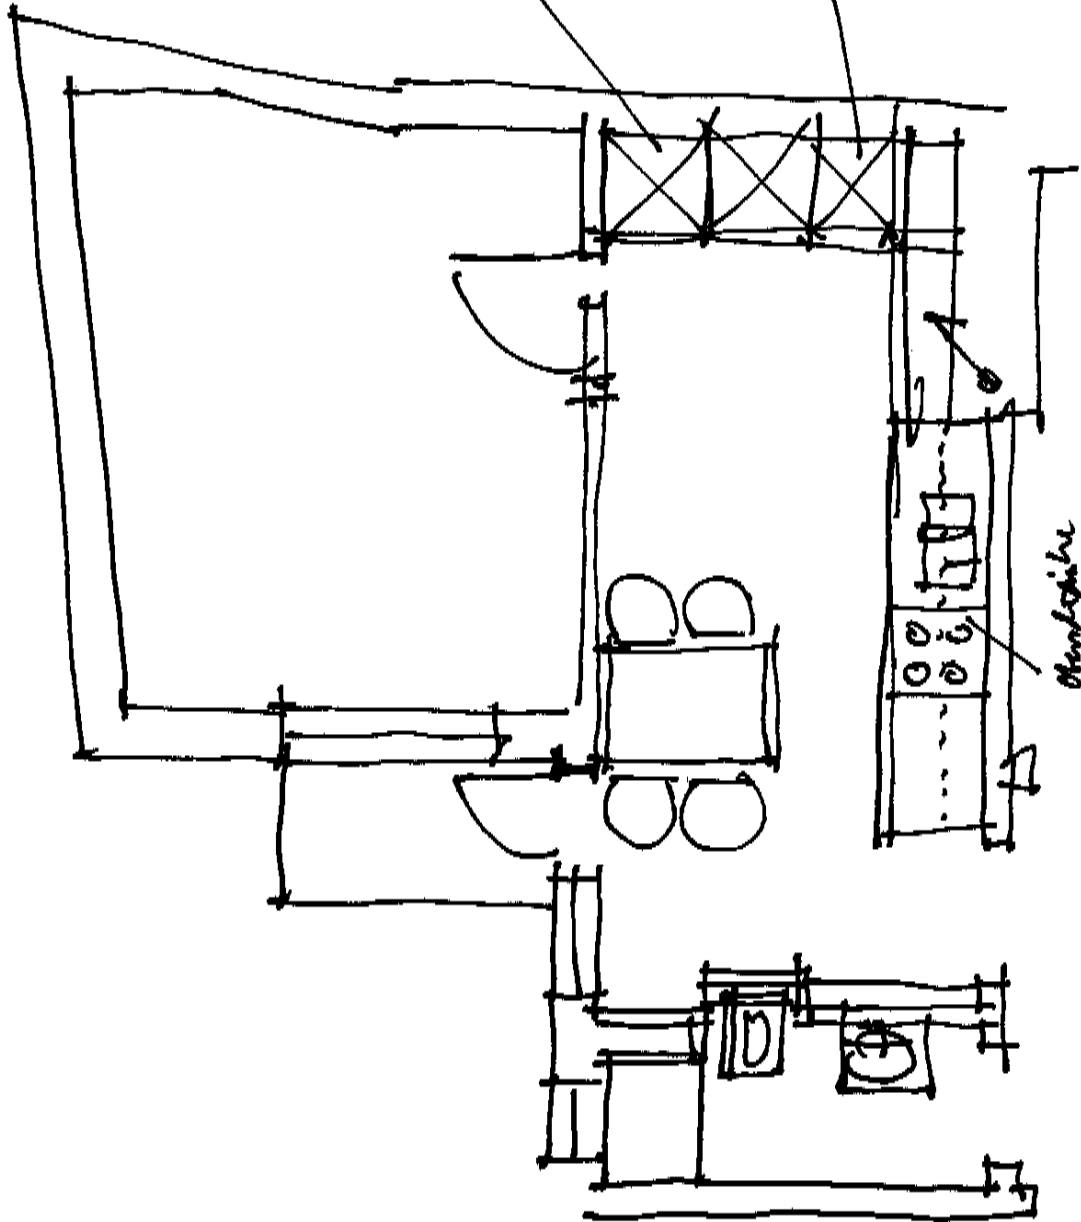

Abstell.

reguliert, also:

geringerer Schallstreuung.  
Kontakten mit Rückbau  
zu dem Licht.


Kühlschrank /  
off. WM einbauen.

Handbohle

Pa


18.6.08  
BLATT 3

KÜCHE + BKD  
RECHTS

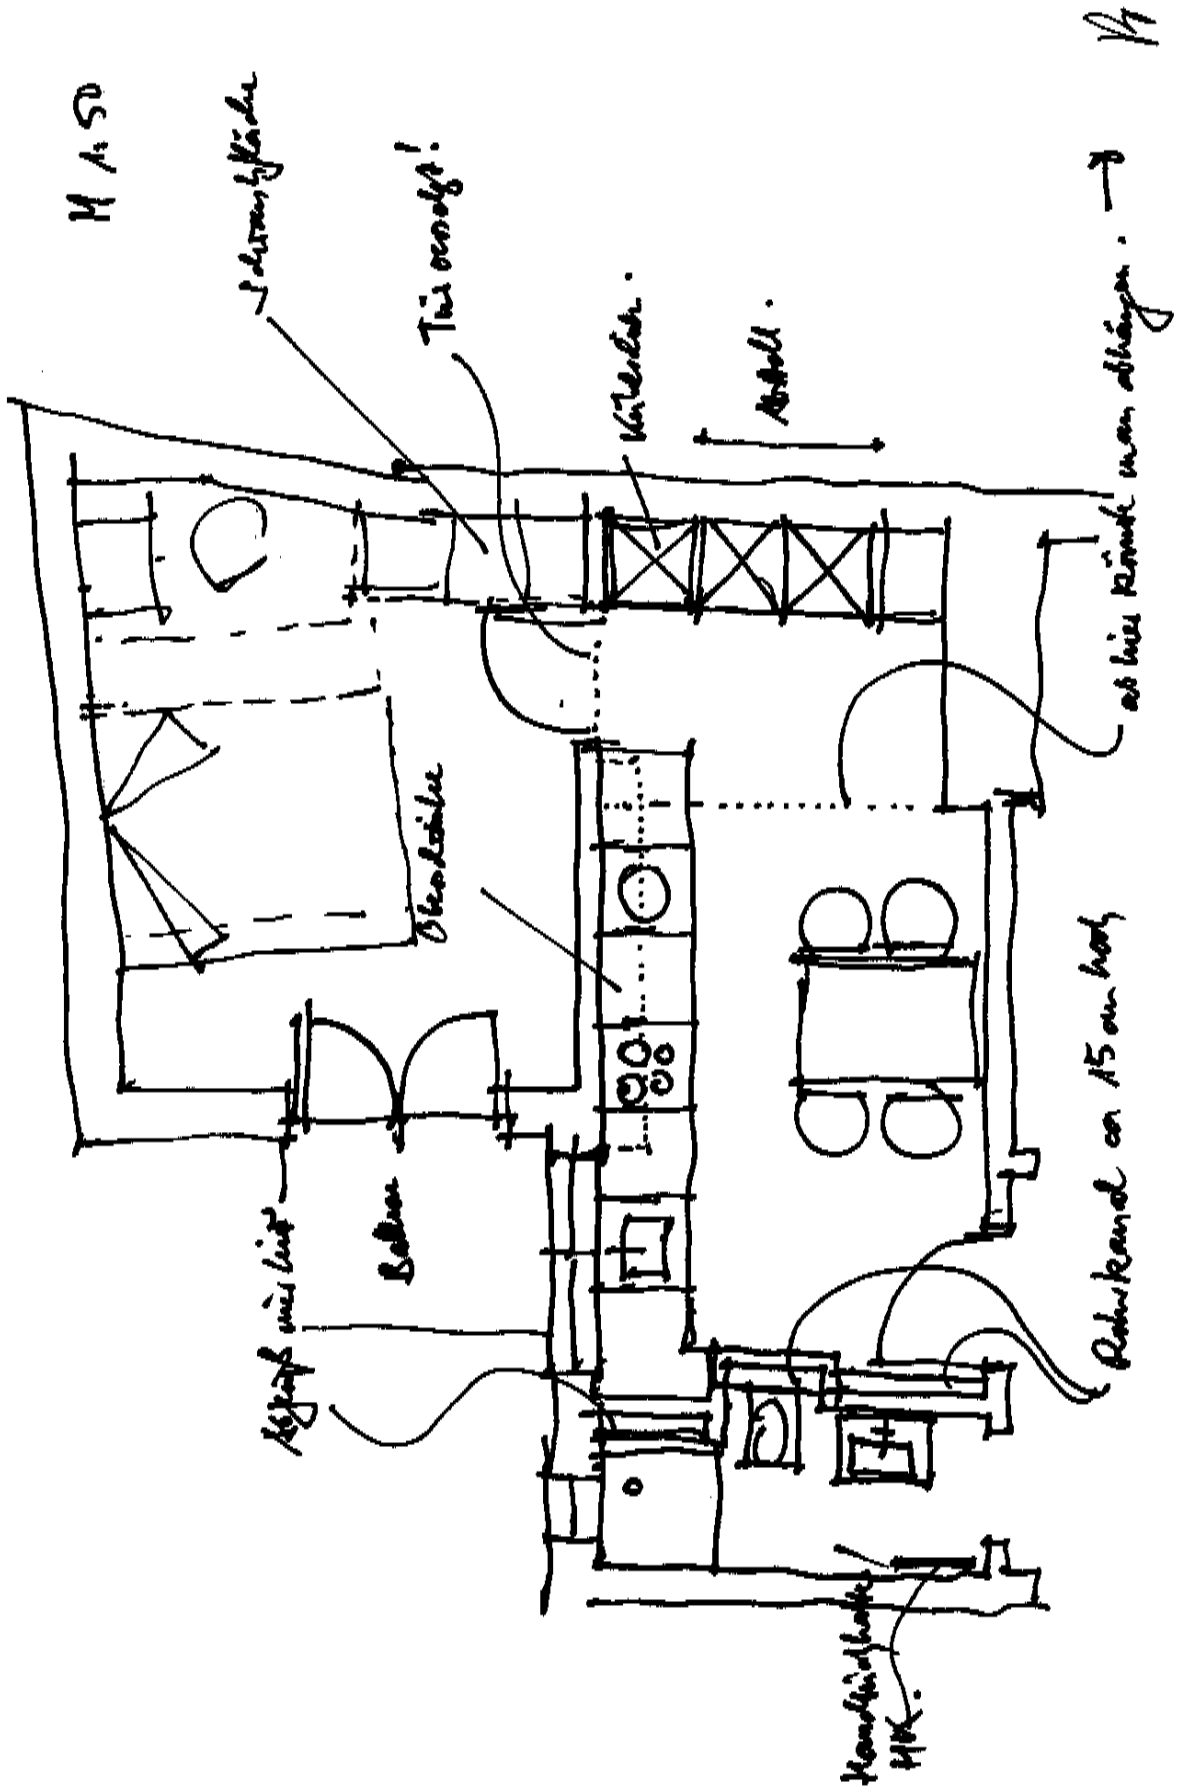

18.6.08  
BLATT 4


H 1:50 KÜCHEN + BXL  
LILJES

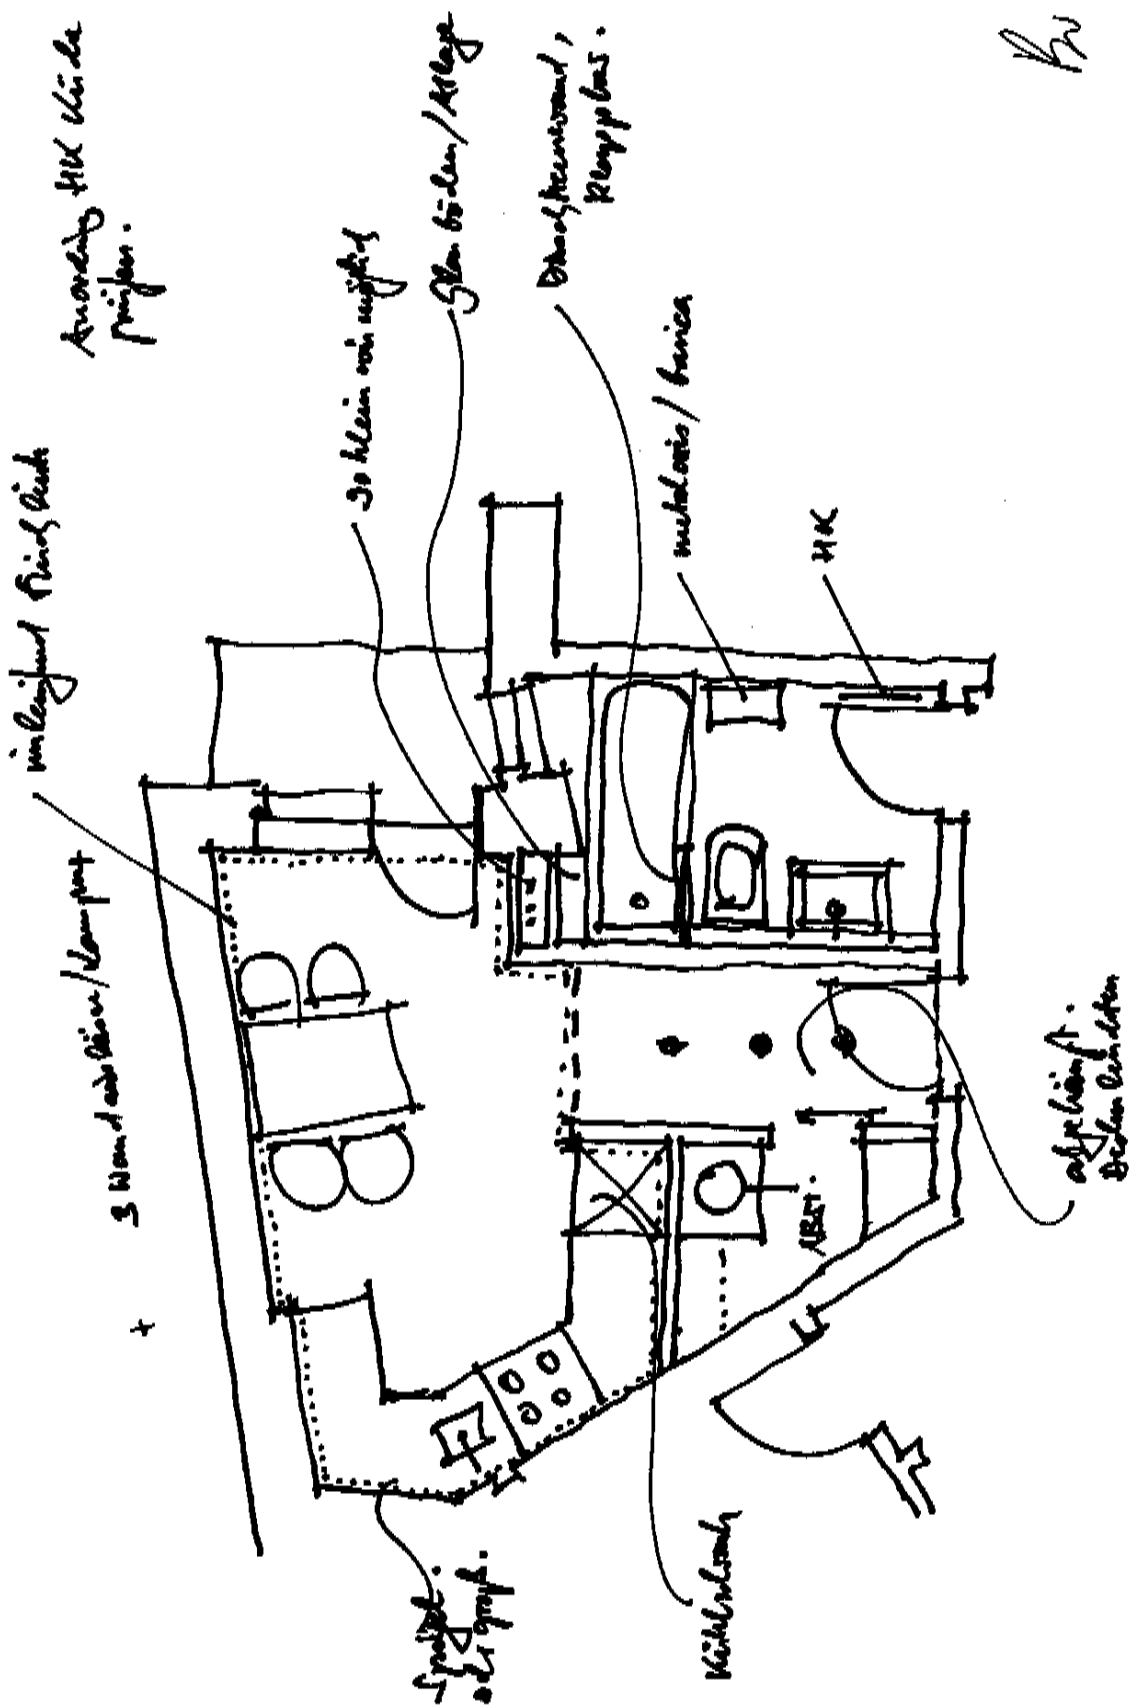

hw

19.6.08  
BLATT 5

# FENSTER, STRASSESEITIG

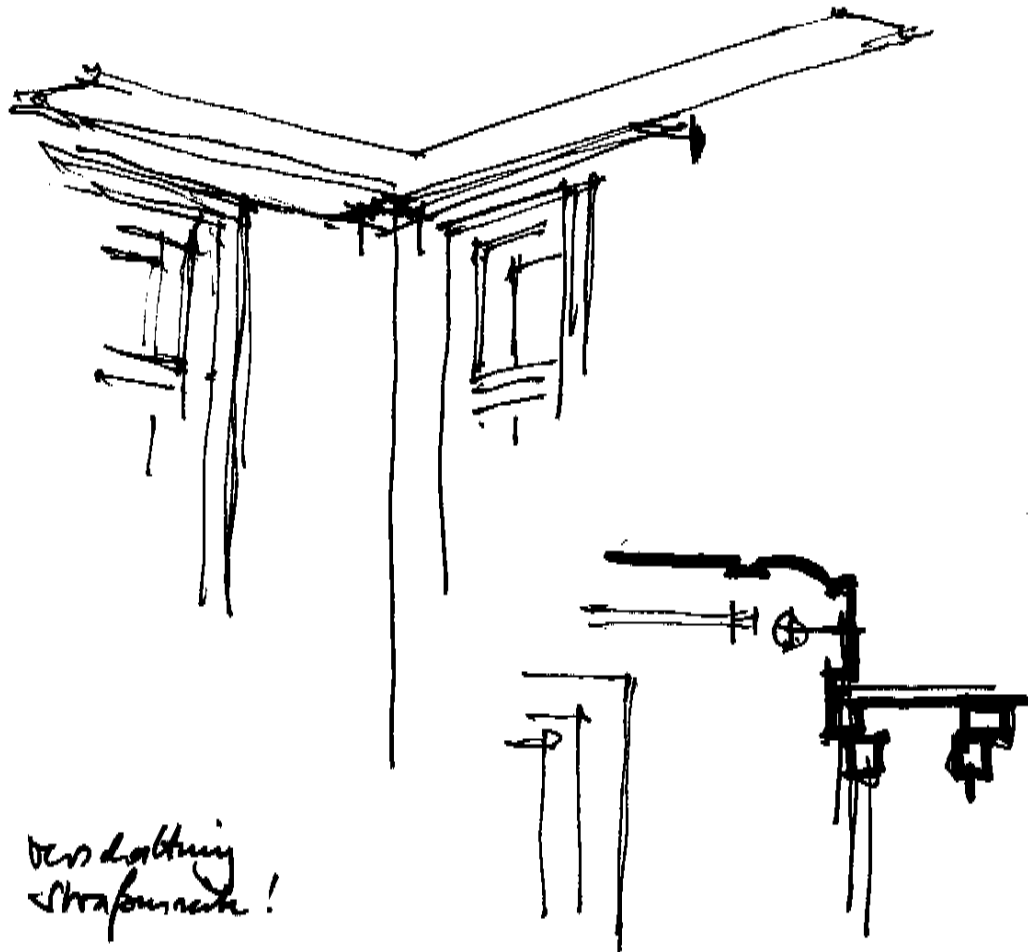

Der Lattung  
↳ Straßenseite!


Innenläufige Gasdrückeranlage.

z.B. INTERDECO, INNENLAUF-STRANGE 2 LFG.

Befestigung an der Wand  
oder an der Decke (Sticht!)

37318 Thalxendorf

Tel: 036083-539960

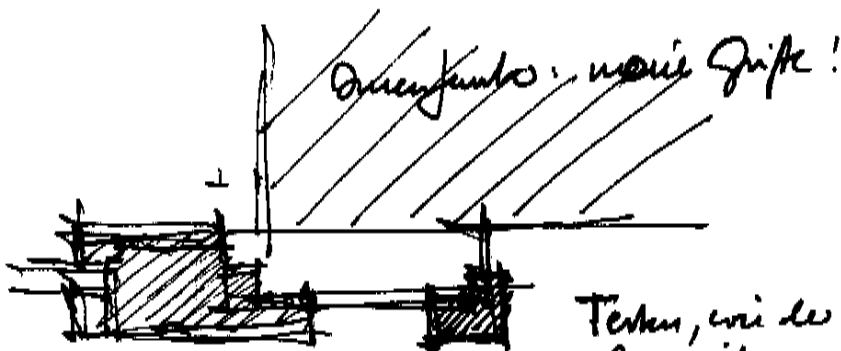

Innenjumbo, keine Griffe!

Testen, wie die plumpen Rahmen durch  
Randleiste verändert werden kann!

19.6.08  
BLATT 6

BW